

TIGLA METALICA  
PAZIE PVC  
PLACA B.A.



+6.00

+0.90

±0.00

-0.75

-0.40

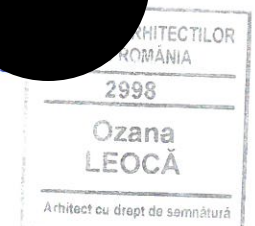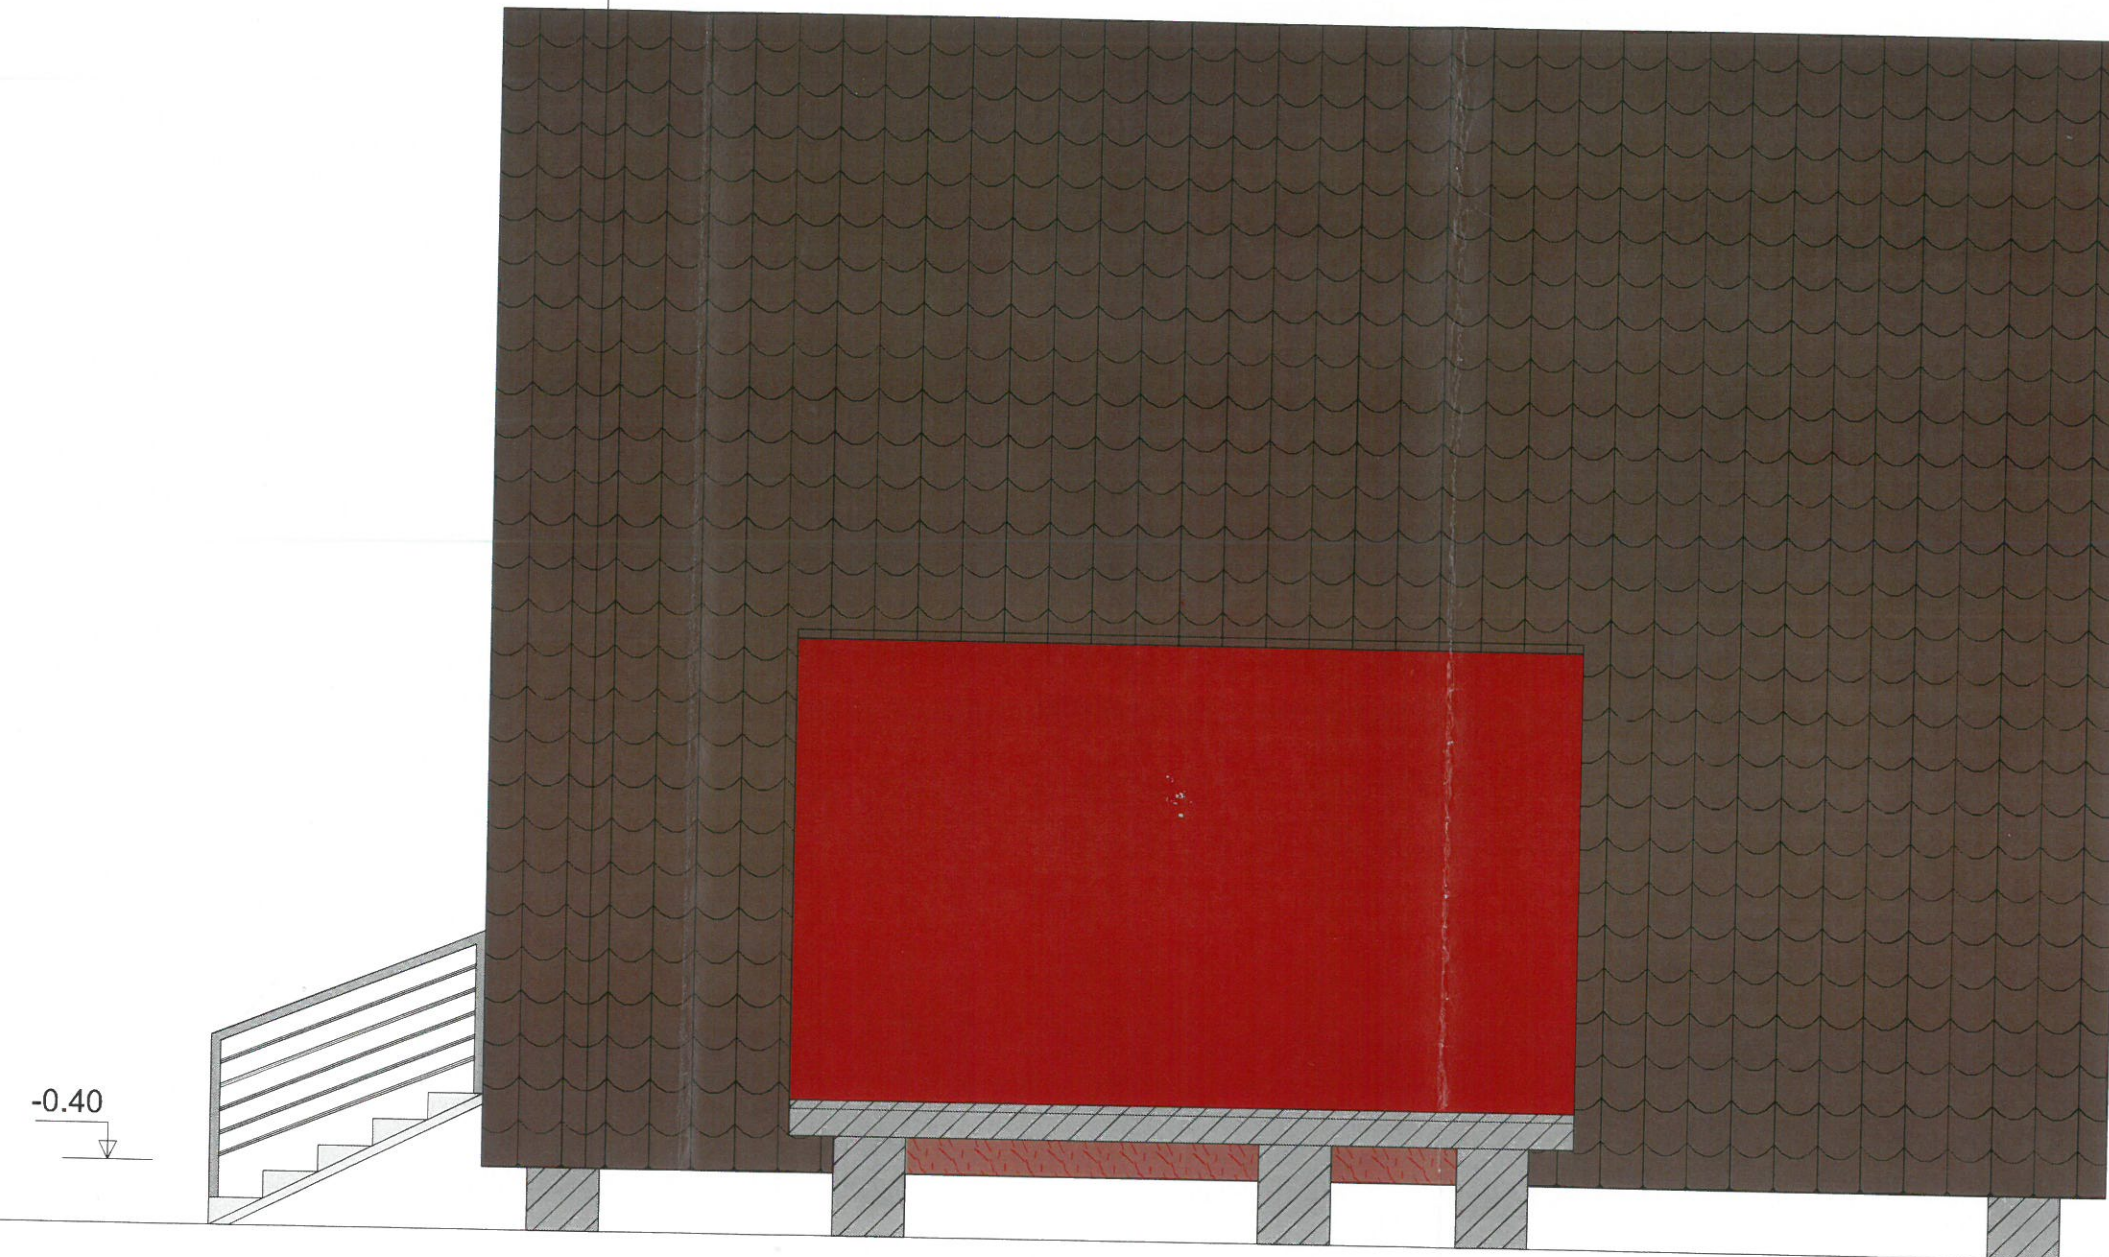

JUDETUL VĂLCEA  
PRIMĂRIA COMUNEI MILCOBII  
**VIZAT SPRE NESCIMBĂRE**  
Anexa la autorizatia de construire nr. 6 din 27.07.2023  
Tehnician urbanism și amenajarea teritoriului

**-CATEGORIA DE IMPORTANTA A  
CONSTRUCTIEI: D(REDUSA)  
-CLASA DE IMPORTANTA : IV  
-GRADUL DE REZISTENTA LA FOC : II  
-RISC DE INCENDIU : MIC**

verificat/expert	nume:	semnatura:	cerinta:	referat/expertiza, nr, data :	PROIECT NR: <b>11.03.23</b>
PROIECTANT : <b>DIMLAYER STUDIO S.R.L.</b> Intr. Slanic nr.3, Com. Domnesti, Jud. Ilfov CUI : 37666270				BENEFICIAR: <b>POPESCU DANIEL</b>	FAZA D.T.A.C.
SPECIALITATE: ARHITECTURA		SCARA <b>1:50</b>		CONSTRUIRE LOCUINTA PARTER +MANSARDA TIP A SAT SURICARU,PCT. "LA TACHE", JUD. VALCEA	
SEF PROIECT	arh. OZANA LEOCA		DATA	FORMAT: A3	
PROIECTAT	arh. OZANA LEOCA		MART.2023	PLANSĂ NR: <b>A12</b>	
DESENAT	arh. OZANA LEOCA			FATADA SUD-VEST	