


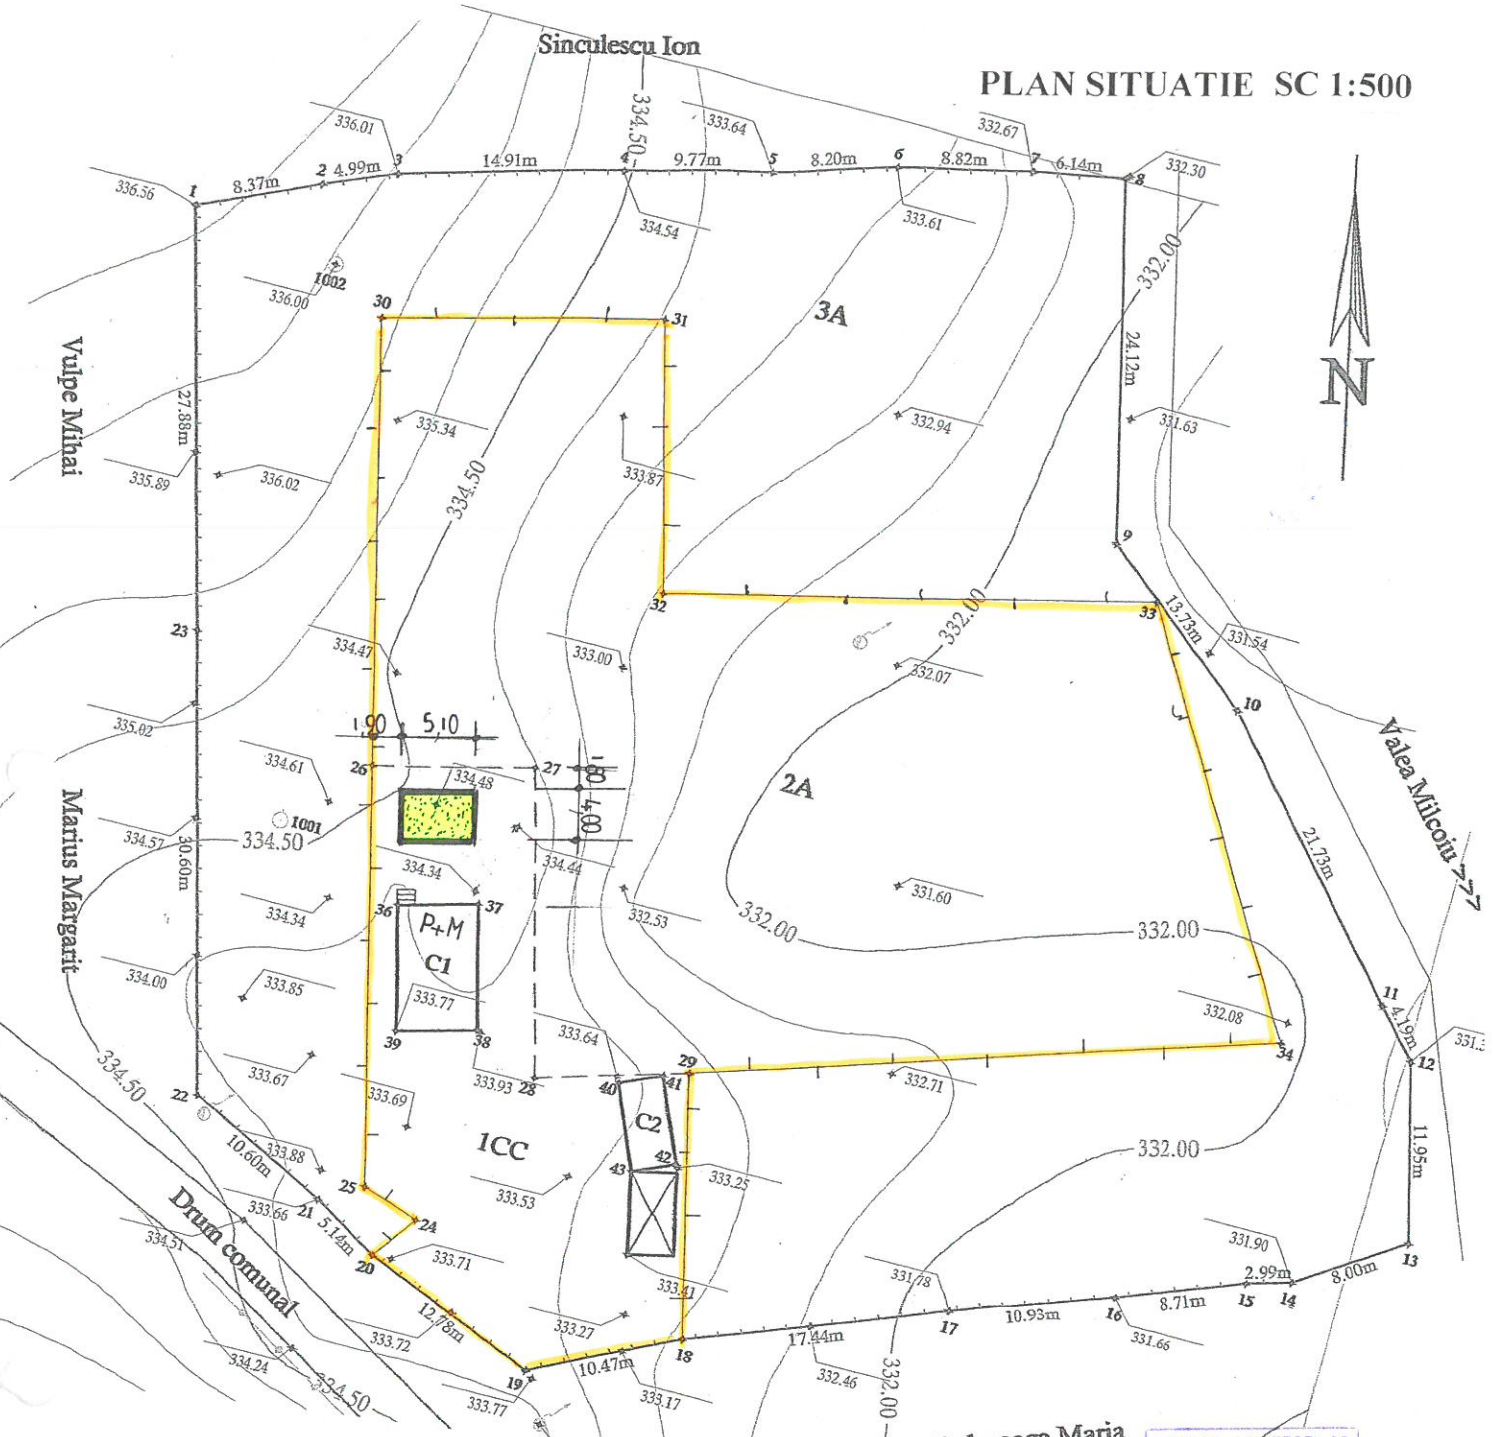


PLAN SITUATIE SC 1:500



LEGENDA

-  Constructii existente
-  Constructie propusa - Anexa gospodareasca - Intrare in legalitate Sc=20,4mp
-  Proprietar: Soare Ioana - Steren = 2.400,00mp
- Suprafata teren din acte = 2.400,00mp

Nota: Prezenta documentatie nu constituie act de proprietate.

ORDINUL ARHITECILOR
DIN ROMANIA
23
Dan MAIER
Conducator arhitect
cu drept de semnatura

ADM

BIROUL INDIVIDUAL DE
arhitectură
ADM
BIROUL INDIVIDUAL DE
ARHITECTURA
Cod CAEN 7111-1470827384206

9 04.09.2025

1000 - RAMNICU VALCEA
Str. Luceafarului, nr. 4, bl.A3, sc. B, ap. 34
Tel. 0250 712829; Mob. 0744900597

Sef proiect: - c. arh. Dan Maier	Beneficiar: SOARE IOANA Com.Milcoiu, Sat Milcoiu, str.Primariei nr.10	Nr. pr.:
Proiectat: - c. arh. Dan Maier		Nr. plansa:
Desenat: - c. arh. Dan Maier	Den. proiect: Documentatie obtinere Autorizatie Construire Anexa gospodareasca - Intrare in legalitate	
ARHITECTURA: C. ARH. DAN MAIER	Den. plansa: Plan situatie	
Data:	Scara:	